


"Ескізна пропозиція по облаштуванню Алеї Слави по вул. Незалежності, с-ще Семенівка Кременчуцького району Полтавської області" .

ІСНУЮЧІ ФОТО



Заплановано почати Алею Слави біля Чорнобильської алеї під кутом . Влаштувати стоянку для машин та тротуар . В запроєктованій алеї по центру розміщена клумба, справа та зліва встановити лавочки та ліхтарі . Завершує алею меморіальний знак . Головну тему знаку - декларує уривок з поеми Т.Г.Шевченка "Кавказ" (І вам слава, сині гори, Кригою окуті. І вам, лицарі великі, Богом не забуті. Борітеся — поборете, Вам Бог помагає! За вас правда, за вас слава, І воля святая!)
Основа композиції бетонна облицьована гранітними плитами . На центральній гранітній плиті нанести зображення Прометея (алегорія борців проти п'їтьми за свободу людей)

ГЕНПЛАН, М:500

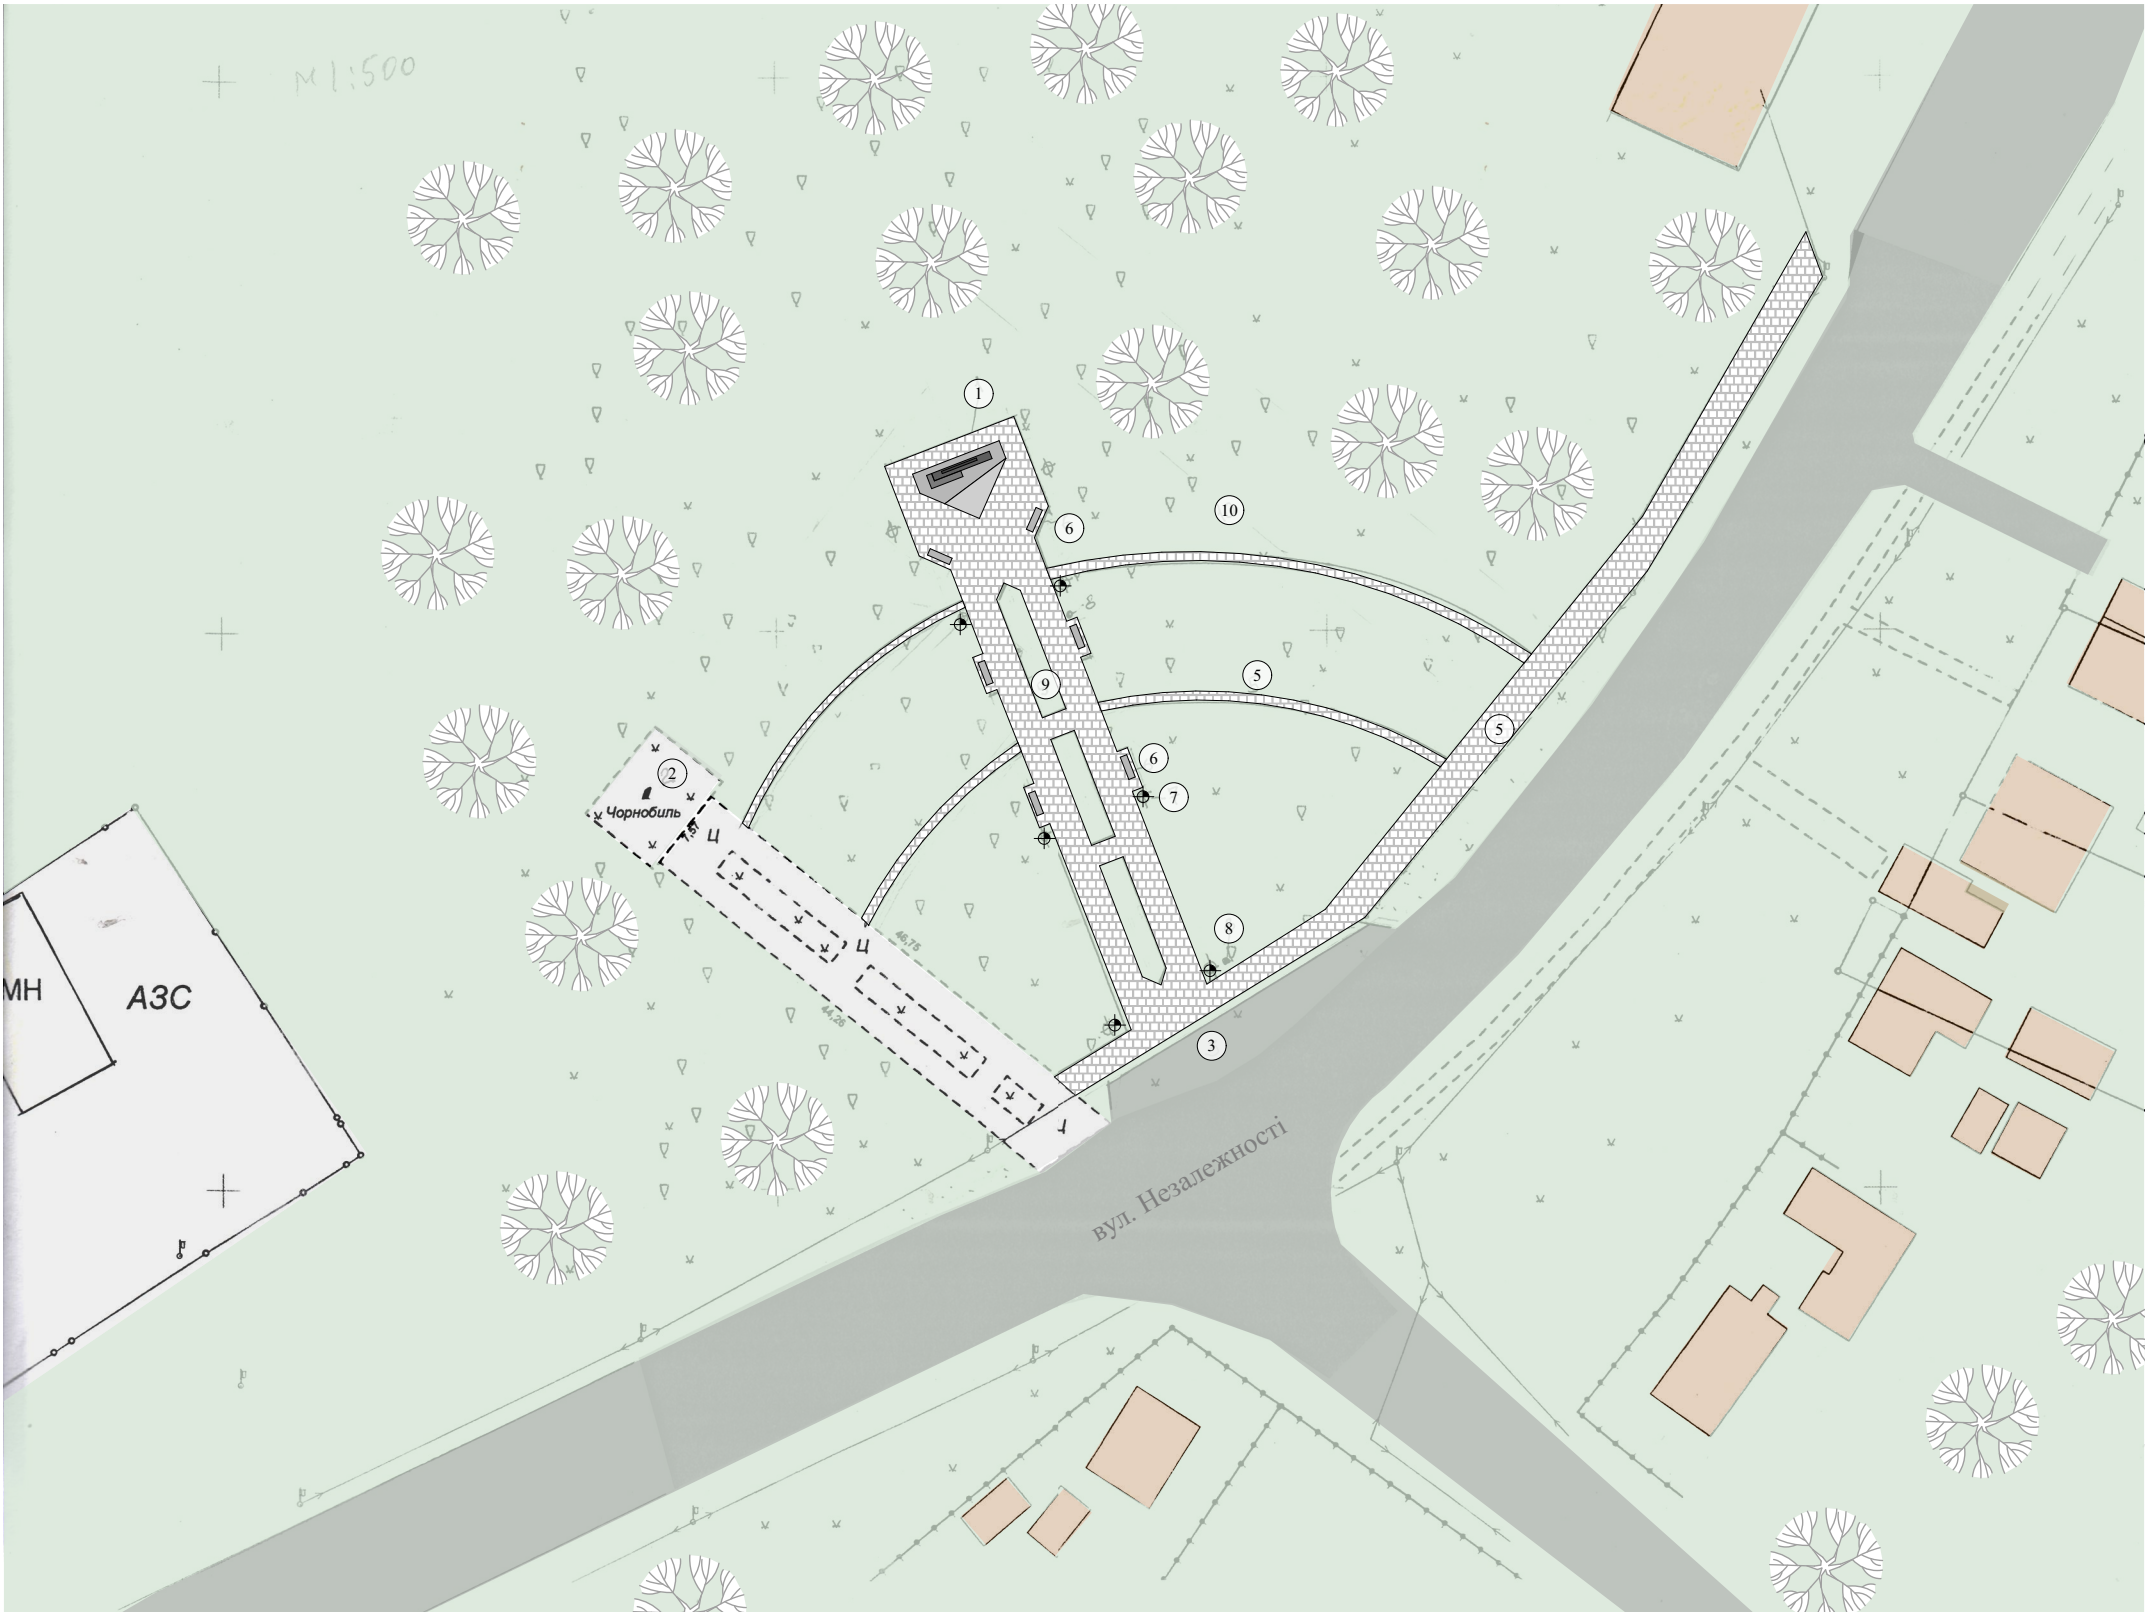


Експлікація


№	Найменування
1	Встановлення меморіального знаку.
2	Чорнобильський меморіал (існуючий)
3	Влаштування стоянки автомобілів
4	Алея Слави (мощення тротуарною плиткою)

5	Влаштування тротуару та доріжок скверу
6	Встановлення лавочок
7	Встановлення паркових ліхтарів
8	Урна
9	Клумба
10	Зелені насадження скверу

ФАСАД, М1:100

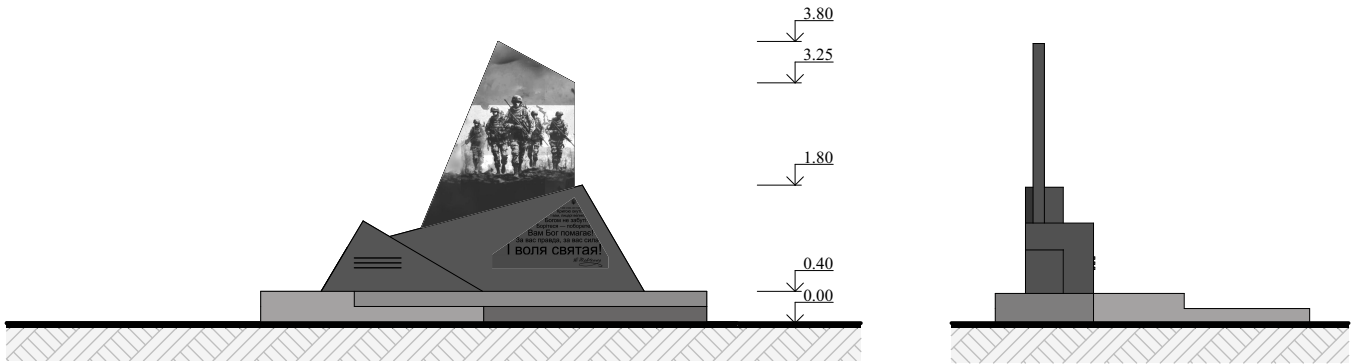

ПЛАН, М1:100

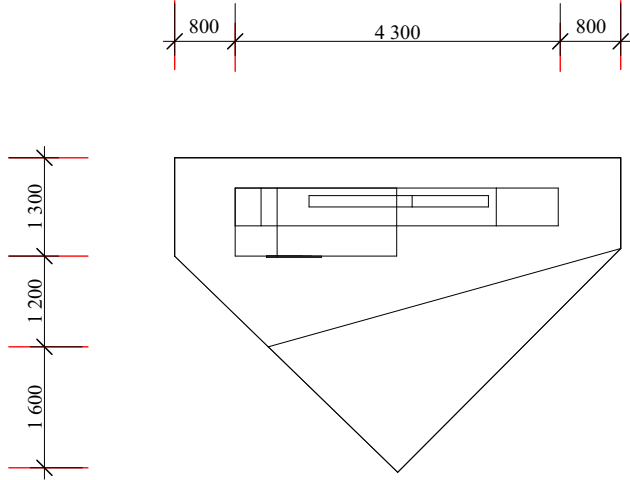

ФАСАД, М1:30

