

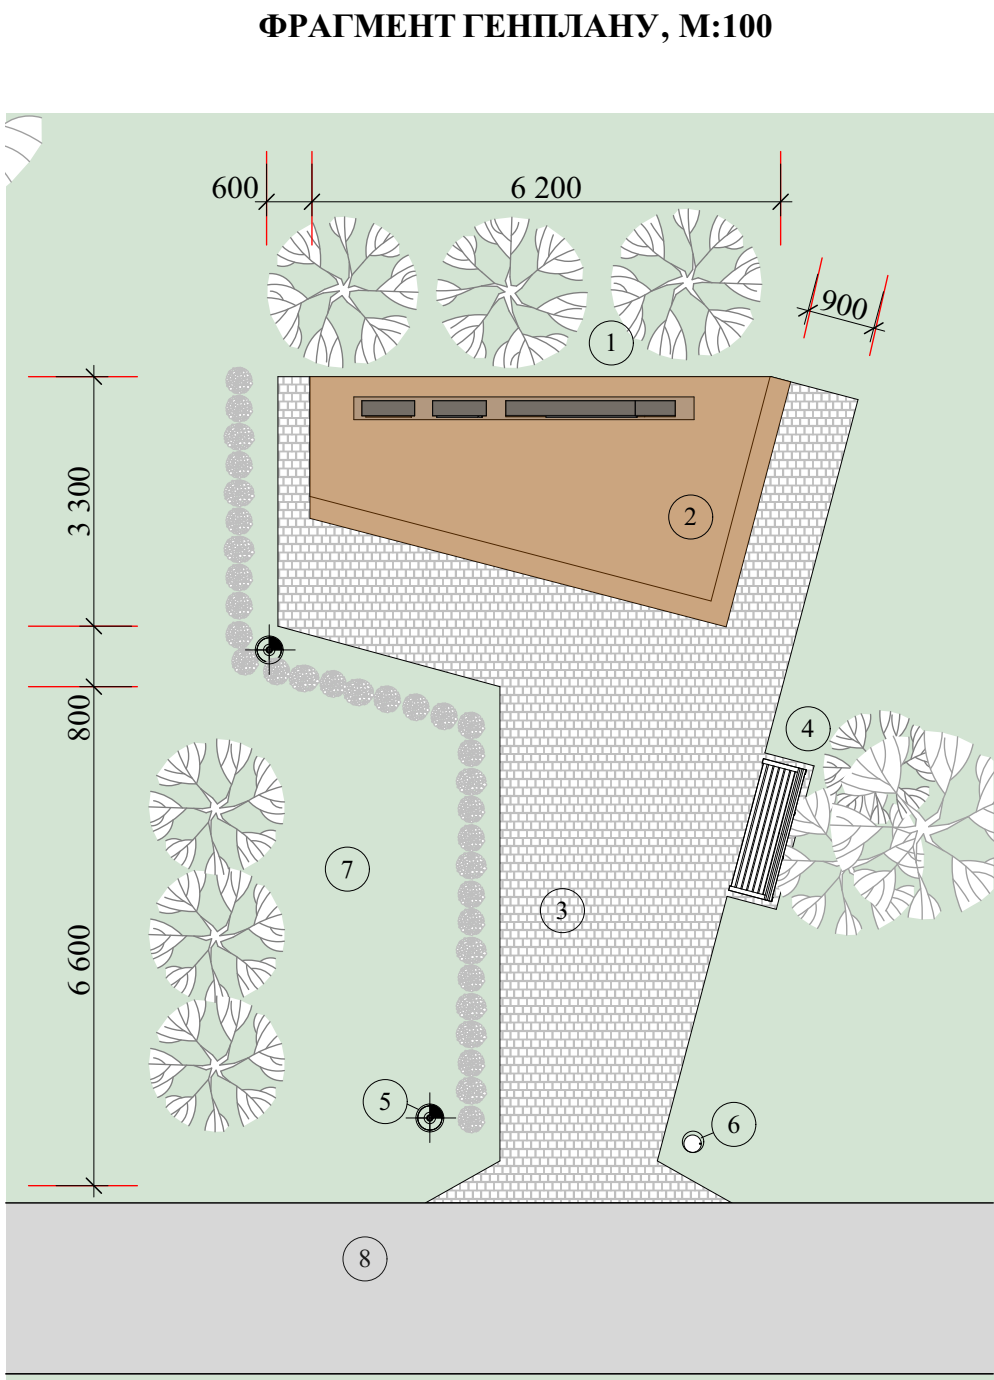


"Ескізні пропозиції щодо заміни пам'ятного знаку . Меморіальний комплекс : " Братська могила воїнів . Пам'ятний знак полеглим воїнам - односельчанам в с. Греблі Семенівської територіальної громади Кременчуцького району Полтавської області" .

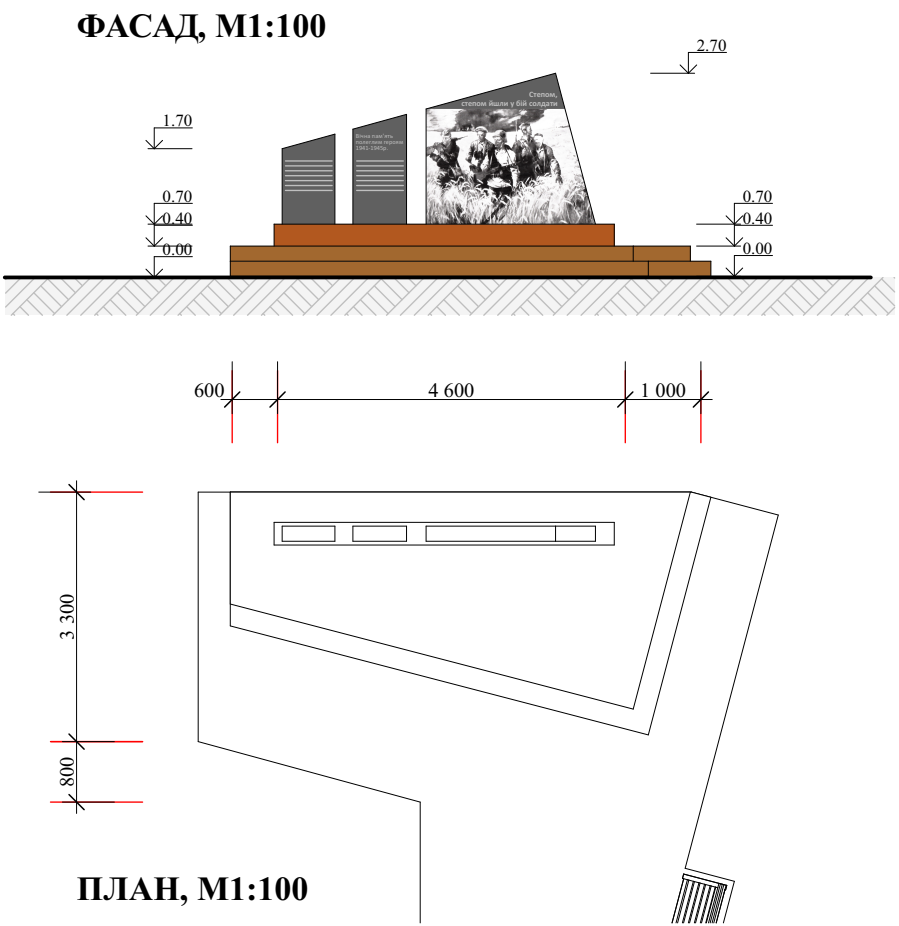

Композиція пам'ятного знаку складається з трьох гранітних плит чорного кольору встановлених на тумбі з червоного граніту . Композиція розміщена на подіумі заощеному тротуарною плиткою "Модерн" червоно-коричневого кольору . На правій стелі розміщений сюжет , який перегукується зі словами пісні " Степом, степом йшли у бій солдати ..." На двох плитах, які розміщені поруч нанесені імена полеглих воїнів у війні 1939-1945 років .

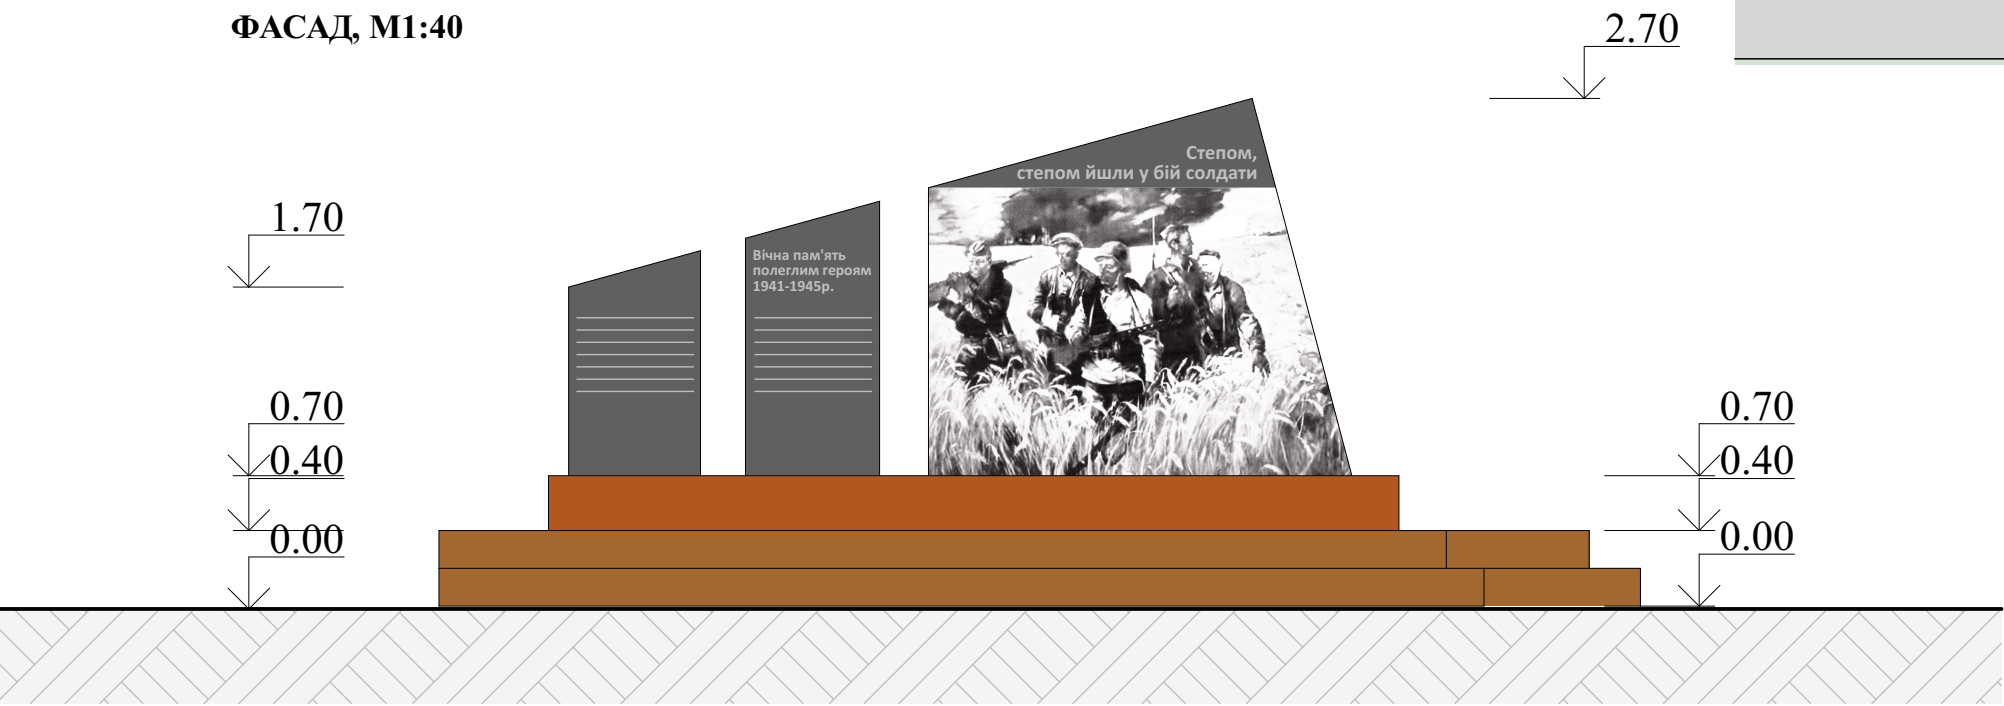


Експлікація


№	Найменування
1	Стелла полеглим воїнам односельцям
2	Подіум (мощення бет. плиткою Модерн
3	Мощення бетонною тротуарною плиткою
4	Лавочка
5	Ліхтарі паркові
6	Урна
7	Зелена зона з посадкою дерев, чагарників, квітів
8	Тротуар




"Ескізні пропозиції щодо заміни пам'ятного знаку . Меморіальний комплекс : " Братська могила воїнів . Пам'ятний знак полеглим воїнам - односельчанам в с. Греблі Семенівської територіальної громади Кременчуцького району Полтавської області" .

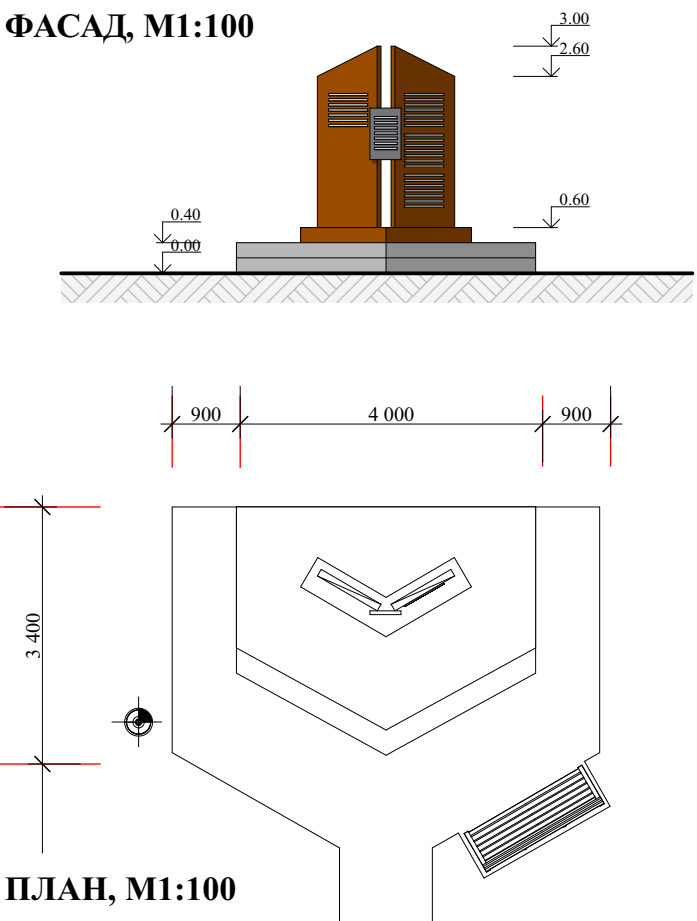

Композиція пам'ятного знаку складається з двох гранітних плит червоного кольору встановлених на тумбі з червоного граніту . Композиція розміщена на подіумі замощеному тротуарною плиткою "Модерн" сірого кольору . На правій стелі розміщені прізвища загиблих односельців ,а на лівій нанесені імена похованих тут воїнів на фоні маків . На центральній плиті з чорного граніту текст " Вічна пам'ять героям ,які загинули у другій світовій війні 1939 -1945 років

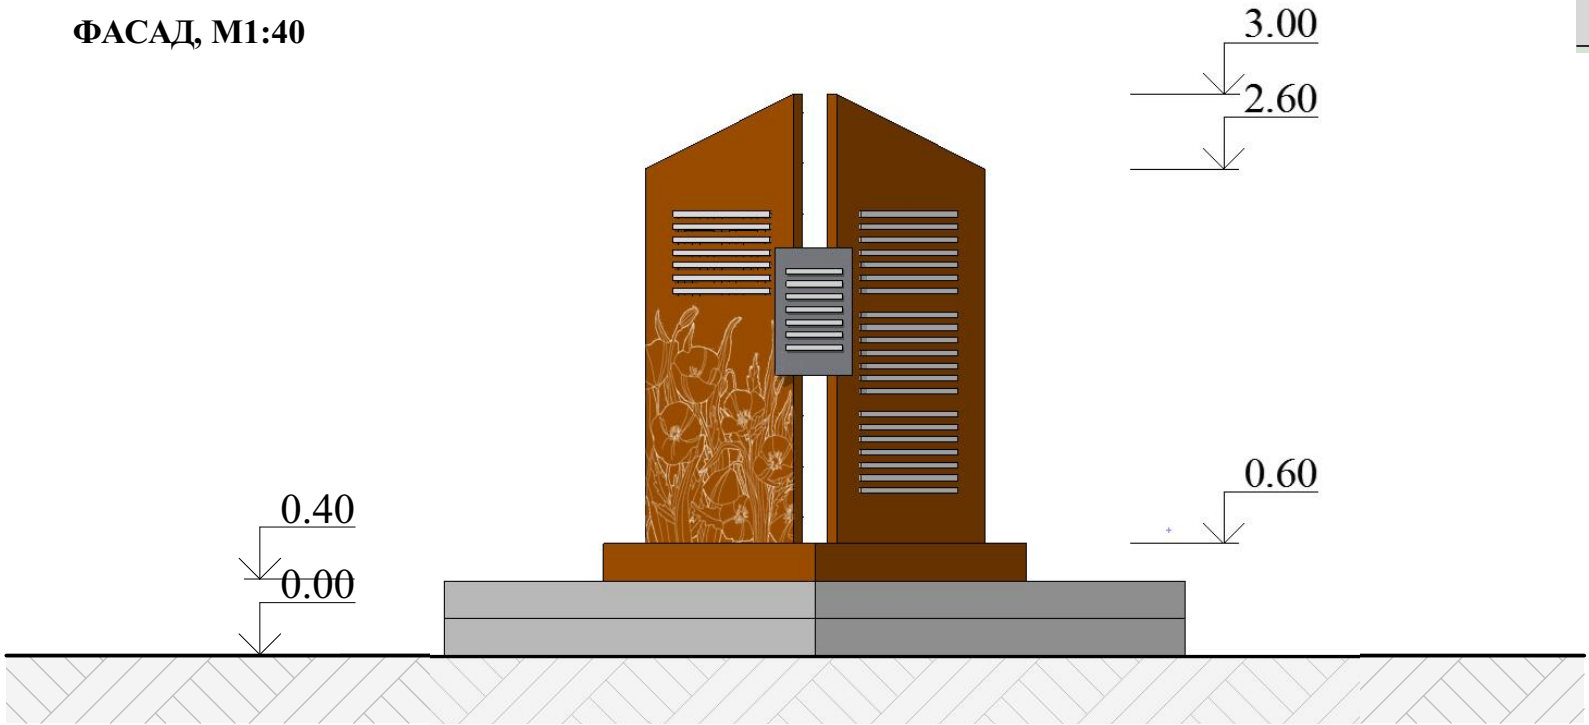

ФРАГМЕНТ ГЕНПЛАНУ, М:100

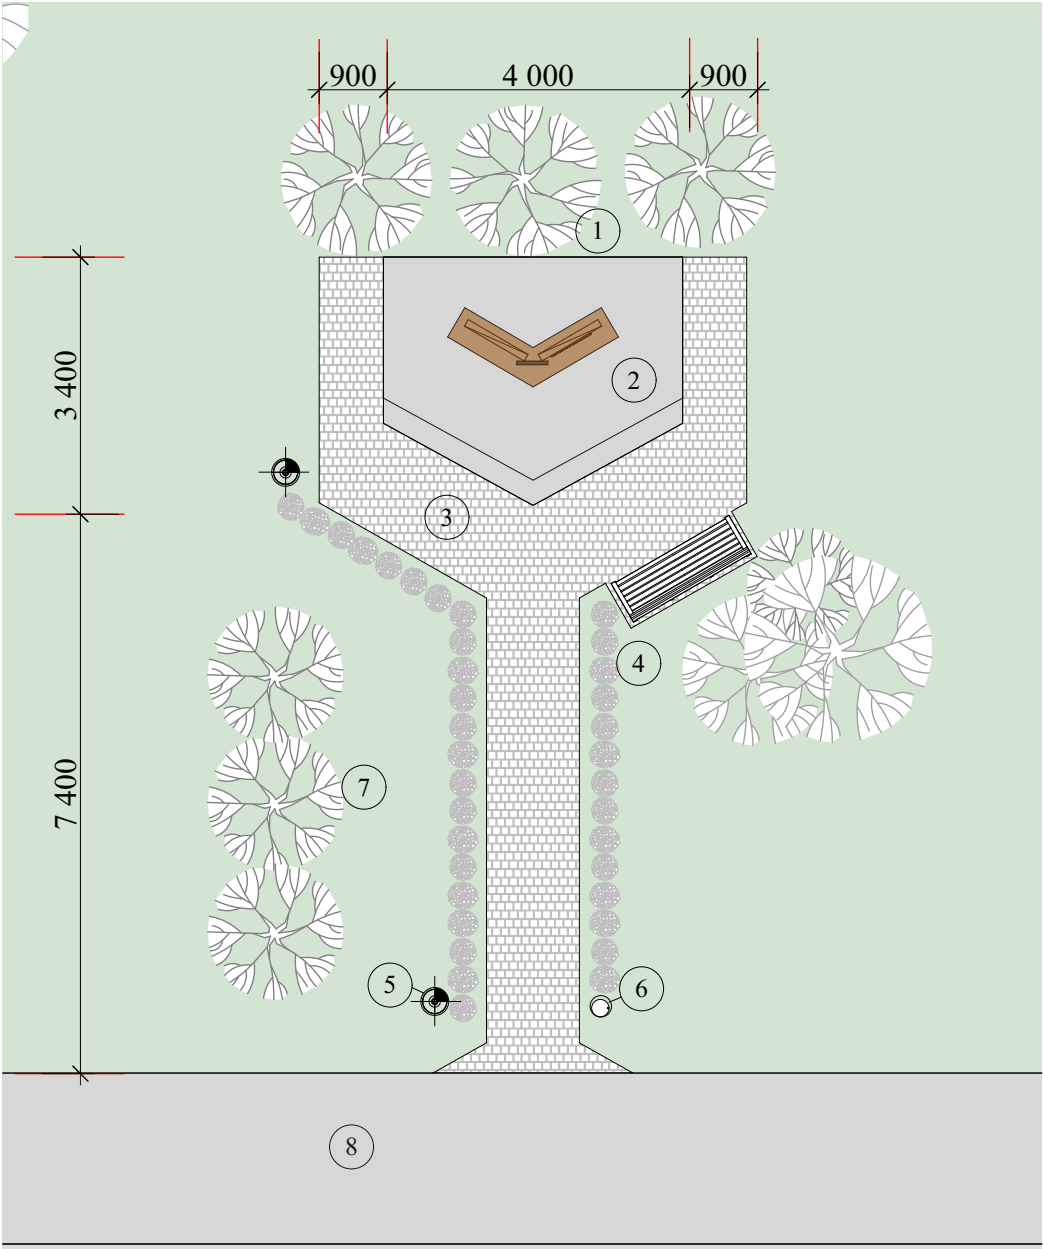

Експлікація

№	Найменування
1	Стелла полеглим воїнам односельцям
2	Подіум (мощення бет. плиткою Модерн
3	Мощення бетонною тротуарною плиткою
4	Лавочка
5	Ліхтарі паркові
6	Урна
7	Зелена зона з посадкою дерев, чагарників, квітів
8	Тротуар

